


WESTFASSADE 1:200

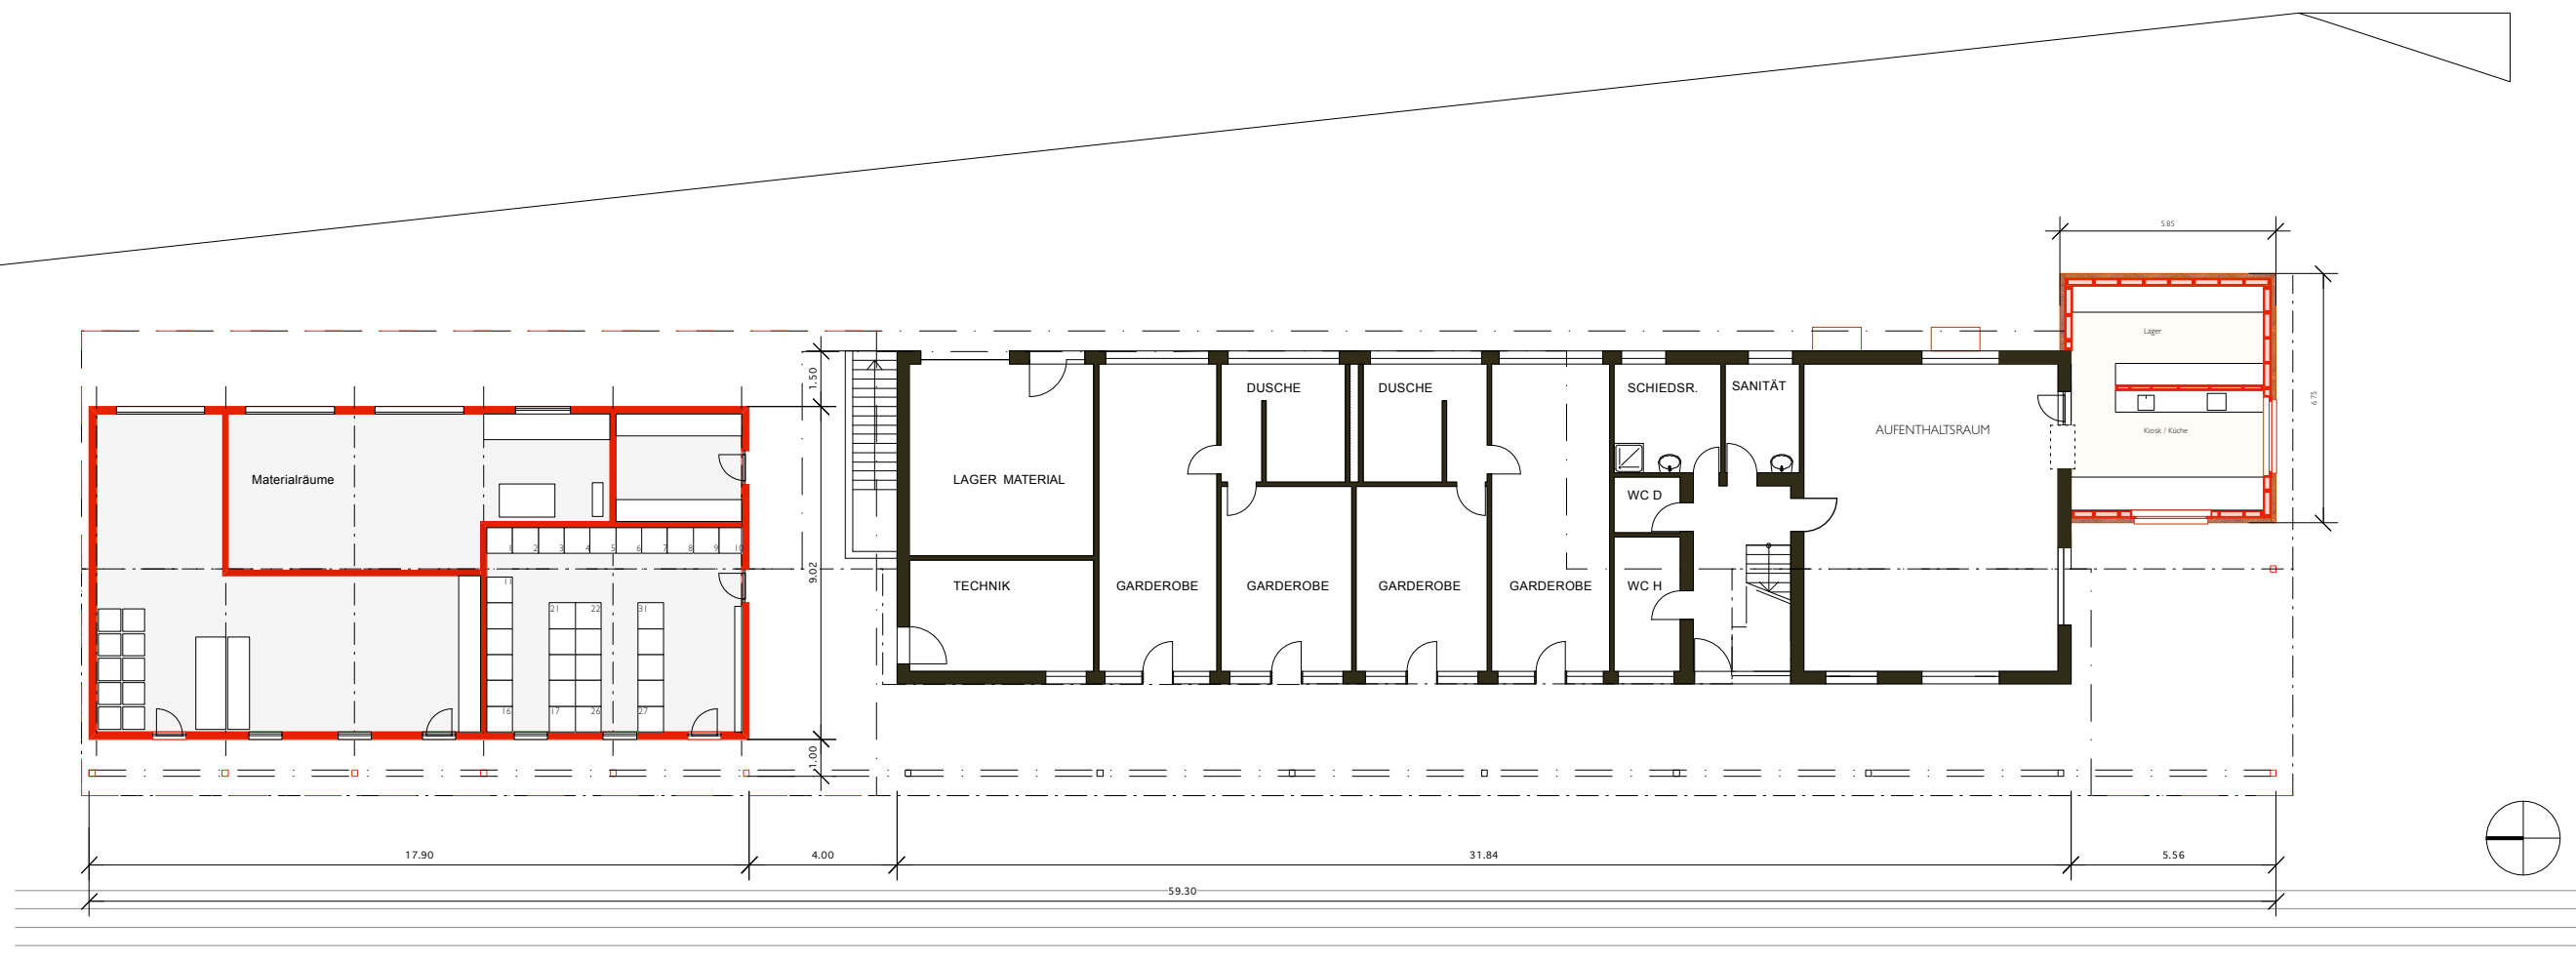

ERDGESCHOSS 1:200